

# URBANHUS

© Alle rettigheter tilhører utførende for prosjekteringen, kopiering eller bruk av disse tegningene er forbudt uten skriftlig samtykke

Prosjekterende

## Urbanhus Kjededrift AS


Longhammarvegen 28  
5536 HAUGESUND  
Orgnr: 917791686

AREALOVERSIKT	
Etasje/enhet	Bruksareal, BRA
1. Etasje	86,4 m <sup>2</sup>
Takterrasse	..... m <sup>2</sup>
Garasje/carport	..... m <sup>2</sup>
Åpent overbygd areal	3,8 m <sup>2</sup>
Parkering på terreng	..... m <sup>2</sup>
<b>Sum, BRA</b>	<b>90,2 m<sup>2</sup></b>

Enhet	Bebygd areal, BYA
Hytte	100,7 m <sup>2</sup>
Garasje/carport	..... m <sup>2</sup>
Evt. p-plasser	..... m <sup>2</sup>
<b>Sum, BYA</b>	<b>100,7 m<sup>2</sup></b>

**Merknader**  
Prosjektet etter TEK 17

Evt. lokalisering:

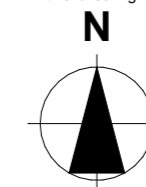


Rev.	Dato	Beskrivelse	Sign.	Kont.
B	25.02.21	Generelle endringer		XK
A	23.02.21	Generelle endringer		XK

Fase

### Skisse/ forprosjekt

Tiltakshaver	Prosjektnr.
Prosjekt <b>U- 3040</b>	Kontroll prosjekt.
	Sign.      Kontroll
Forhandler <b>Bico</b>	Dato 25.02.2021
	Revisjon nr.
Gnr./Bnr./Festenr.:	Målestokk <b>1:100 (A3)</b>
Type tegning: <b>Plan 1. Etasje</b>	Tegningsnr.: A20-1

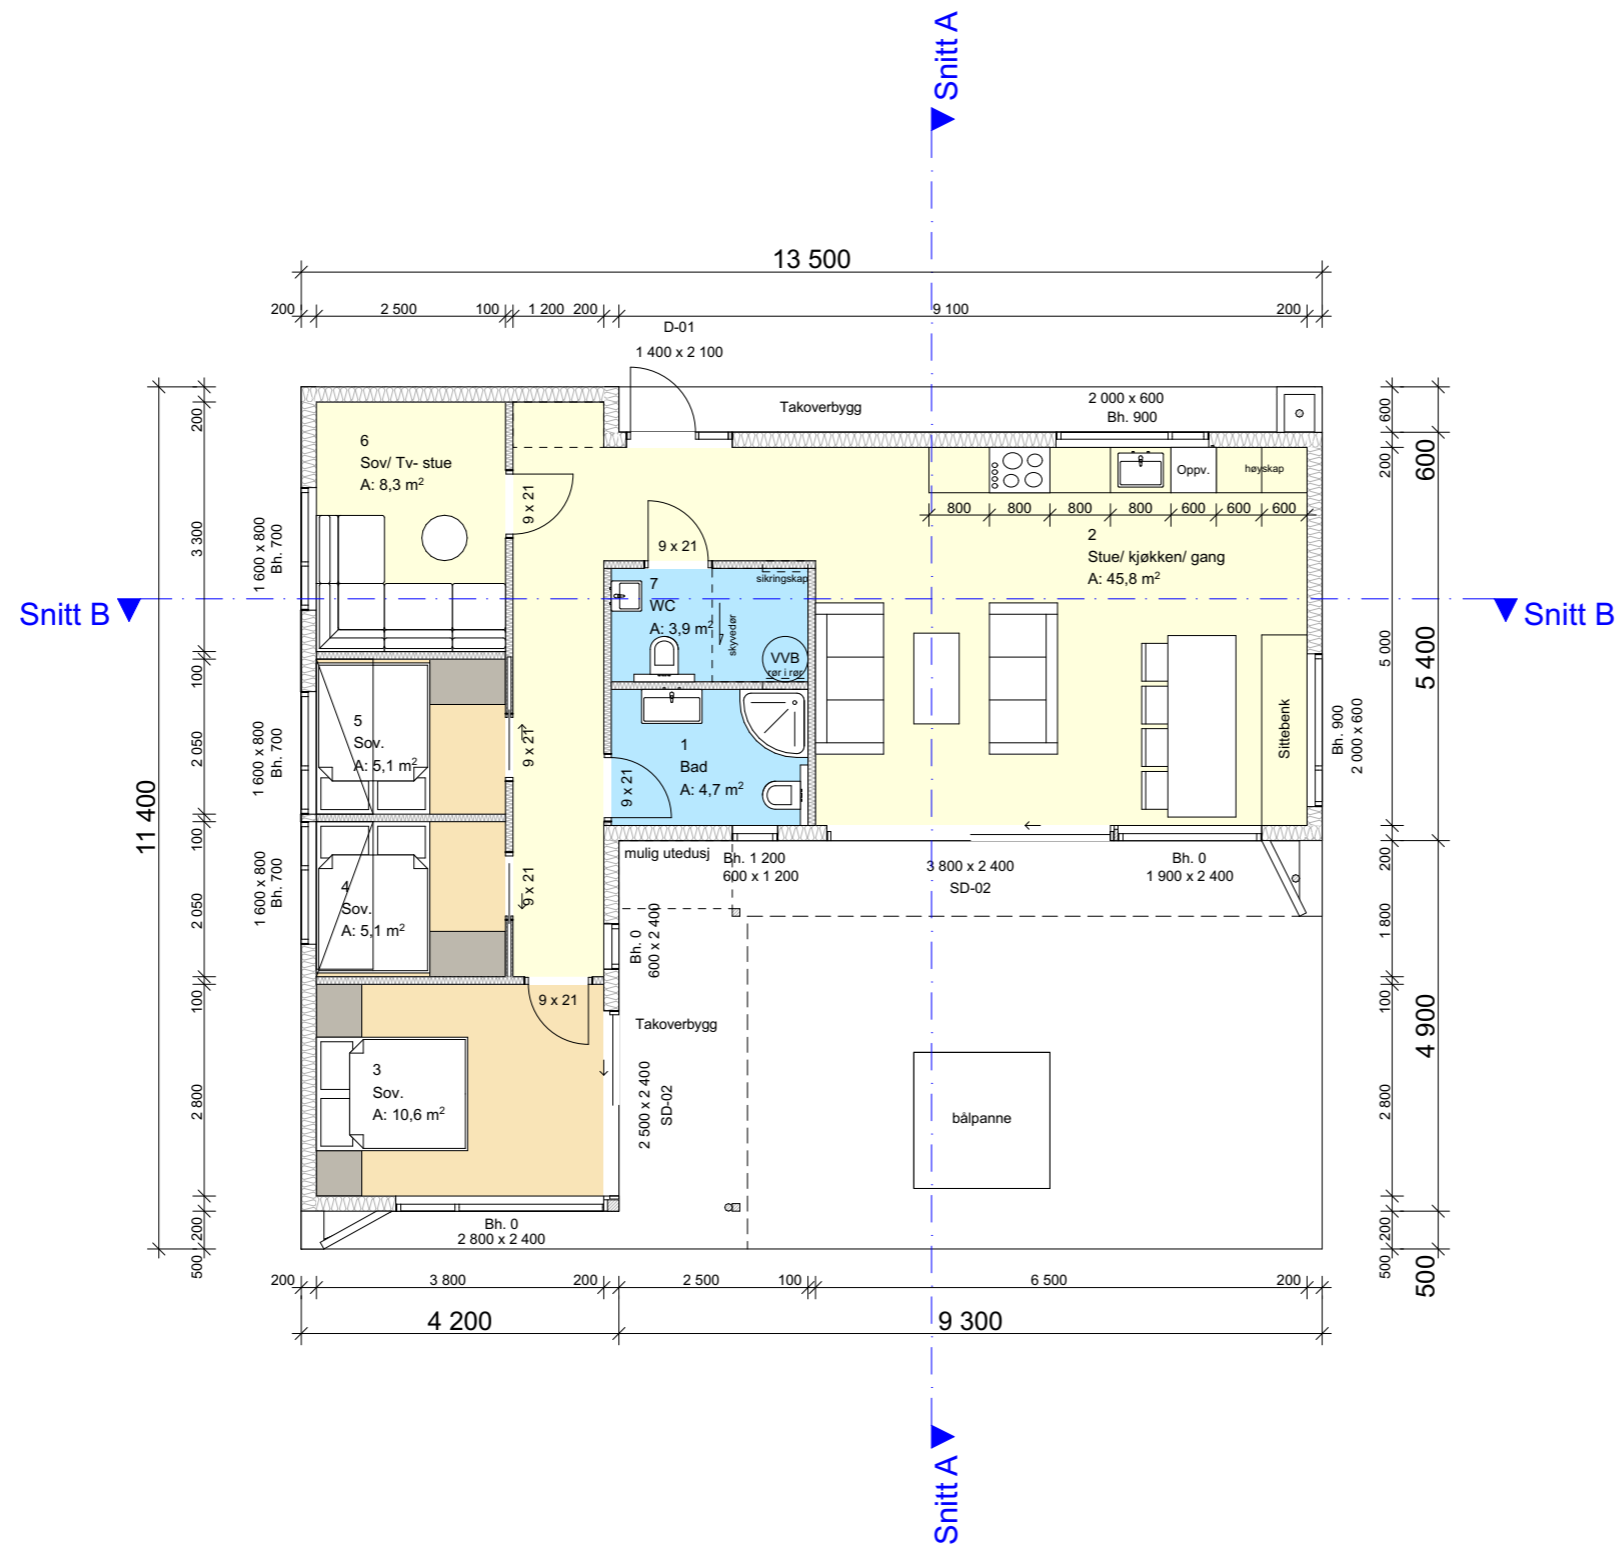

# URBANHUS

© Alle rettigheter tilhører utførende for prosjekteringen, kopiering eller bruk av disse tegningene er forbudt uten skriftlig samtykke

Prosjekterende

## Urbanhus Kjededrift AS


Longhammarvegen 28  
5536 HAUGESUND  
Orgnr: 917791686

AREALOVERSIKT	
Etasje/enhet	Bruksareal, BRA
1. Etasje	86,4 m <sup>2</sup>
Takterrasse	..... m <sup>2</sup>
Garasje/carport	..... m <sup>2</sup>
Åpent overbygd areal	3,8 m <sup>2</sup>
Parkering på terreng	..... m <sup>2</sup>
<b>Sum, BRA</b>	<b>90,2 m<sup>2</sup></b>

Enhet	Bebygd areal, BYA
Hytte	100,7 m <sup>2</sup>
Garasje/carport	..... m <sup>2</sup>
Evt. p-plasser	..... m <sup>2</sup>
<b>Sum, BYA</b>	<b>100,7 m<sup>2</sup></b>

**Merknader**  
Prosjektert etter TEK 17

Evt. lokalisering:

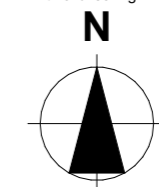


Rev.	Dato	Beskrivelse	Sign.	Kont.
B	25.02.21	Generelle endringer		XK
A	23.02.21	Generelle endringer		XK

Fase

### Skisse/ forprosjekt

Tiltakshaver	Prosjektnr.
Prosjekt <b>U- 3040</b>	Kontroll prosjekt.
	Sign.      Kontroll
Forhandler <b>Bico</b>	Dato 25.02.2021
	Revisjon nr.
Gnr./Bnr./Festenr.:	Målestokk <b>1:100 (A3)</b>
Type tegning: <b>Takplan</b>	Tegningsnr.: A20-2

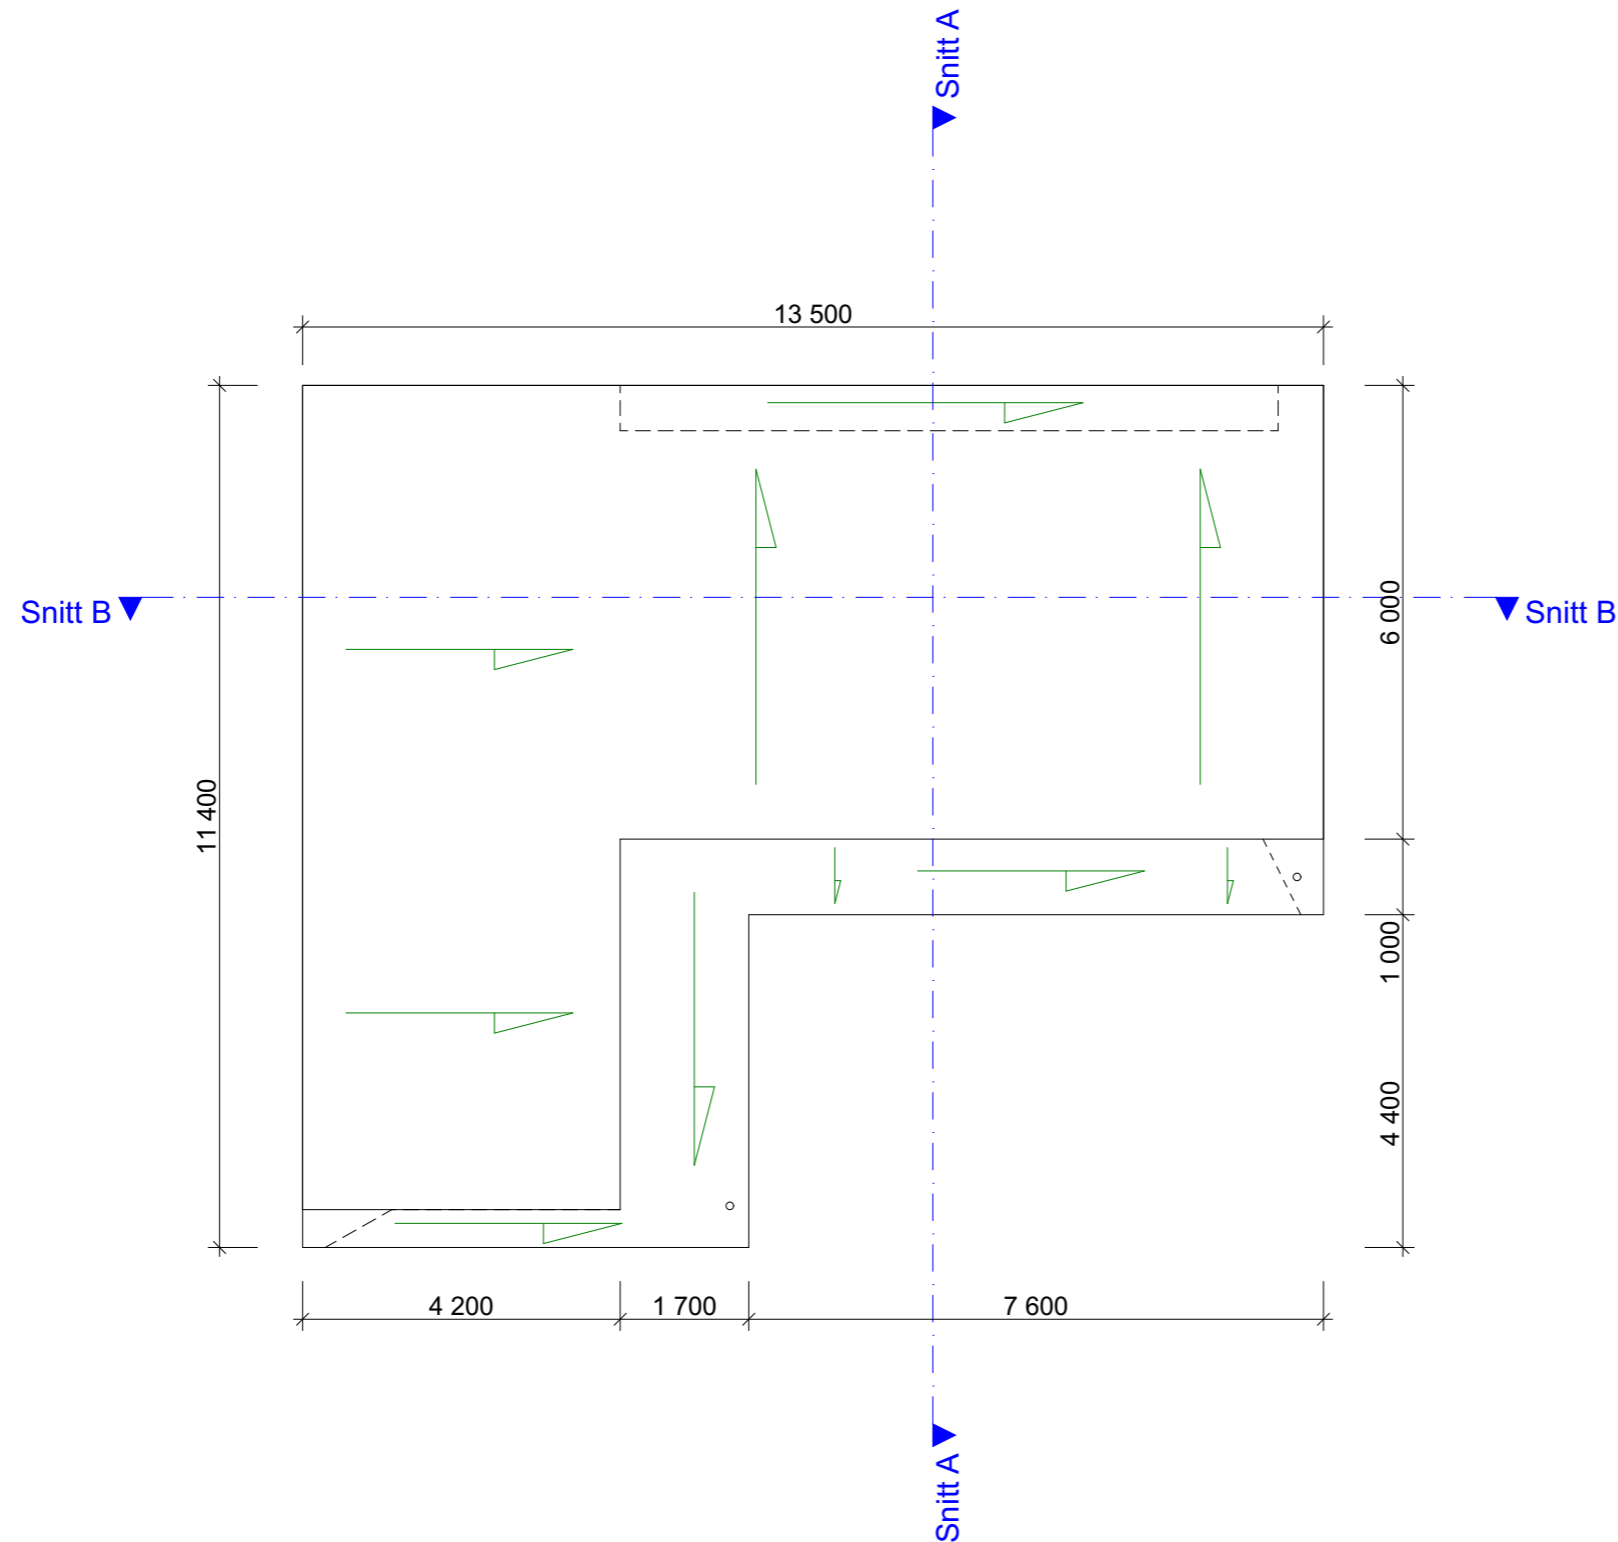


# URBANHUS

© Alle rettigheter tilhører utførende for prosjekteringen, kopiering eller bruk av disse tegningene er forbudt uten skriftlig samtykke


Prosjekterende

## Urbanhus Kjedefrift AS

Longhammarvegen 28  
5536 HAUGESUND  
Orgnr: 917791686

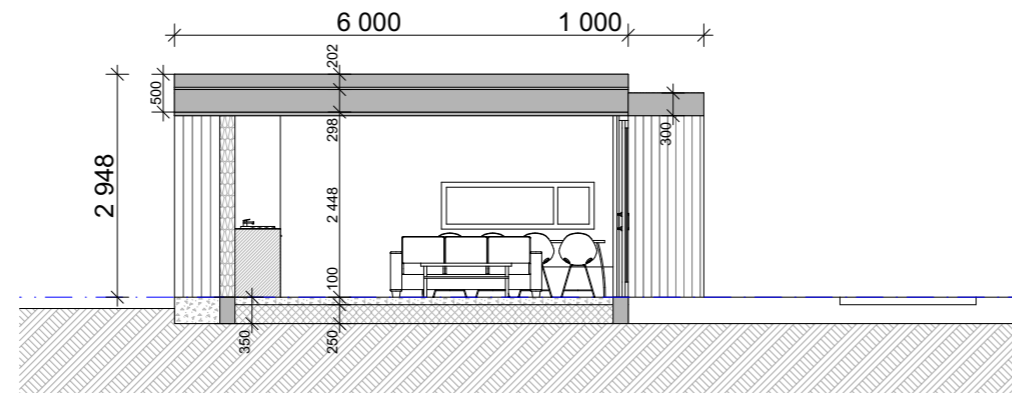

1:100 Snitt A

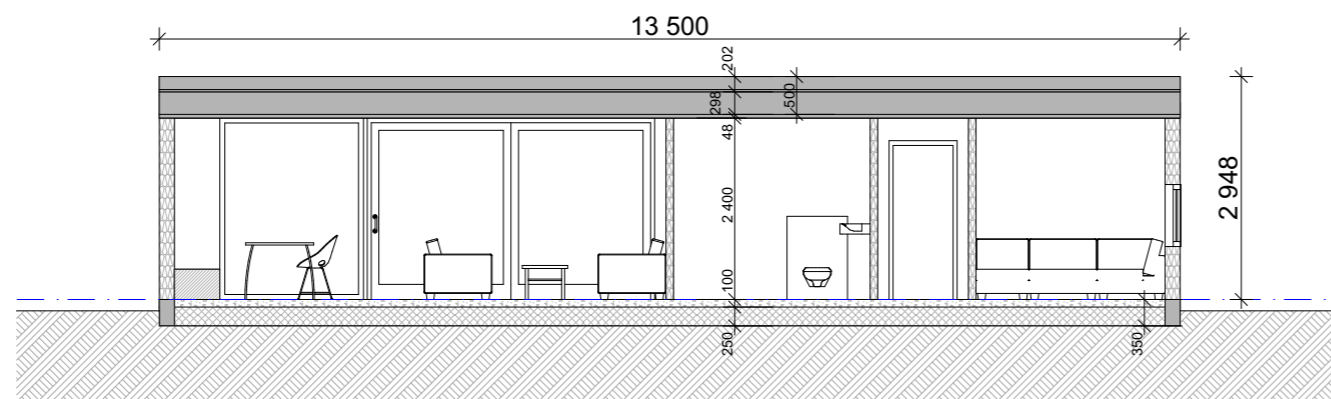


1:100 Snitt B

AREALOVERSIKT	
Etasje/enhet	Bruksareal, BRA
1. Etasje	86,4 m <sup>2</sup>
Takterrasse	..... m <sup>2</sup>
Garasje/carport	..... m <sup>2</sup>
Åpent overbygd areal	3,8 m <sup>2</sup>
Parkering på terreng	..... m <sup>2</sup>
<b>Sum, BRA</b>	<b>90,2 m<sup>2</sup></b>

Enhet	Bebygd areal, BYA
Hytte	100,7 m <sup>2</sup>
Garasje/carport	..... m <sup>2</sup>
Evt. p-plasser	..... m <sup>2</sup>
<b>Sum, BYA</b>	<b>100,7 m<sup>2</sup></b>

**Merknader**  
Prosjektert etter TEK 17

Evt. lokalisering:

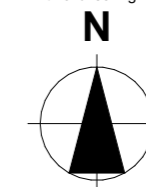

Rev.	Dato	Beskrivelse	Sign.	Kont.
B	25.02.21	Generelle endringer		XK
A	23.02.21	Generelle endringer		XK

Fase

### Skisse/ forprosjekt

Tiltakshaver	Prosjektnr.
Prosjekt <b>U- 3040</b>	Kontroll prosjekt.
	Sign. Kontroll
Forhandler <b>Bico</b>	Dato 25.02.2021
	Revisjon nr.
Gnr./Bnr./Festenr.:	Målestokk <b>1:100 (A3)</b>
Type tegning: <b>Snitt A og B</b>	Tegningsnr.: A30-1

# URBANHUS

© Alle rettigheter tilhører utførende for prosjekteringen, kopiering eller bruk av disse tegningene er forbudt uten skriftlig samtykke

Prosjekterende

## Urbanhus Kjededrift AS


Longhammarvegen 28  
5536 HAUGESUND  
Orgnr: 917791686

AREALOVERSIKT	
Etasje/enhet	Bruksareal, BRA
1. Etasje	86,4 m2
Takterrasse	..... m2
Garasje/carport	..... m2
Åpent overbygd areal	3,8 m2
Parkering på terreng	..... m2
<b>Sum, BRA</b>	<b>90,2 m2</b>

Enhet	Bebygd areal, BYA
Hytte	100,7 m2
Garasje/carport	..... m2
Evt. p-plasser	..... m2
<b>Sum, BYA</b>	<b>100,7 m2</b>

**Merknader**  
Prosjektet etter TEK 17

Evt. lokalisering:

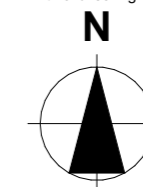

Rev.	Dato	Beskrivelse	Sign.	Kont.
B	25.02.21	Generelle endringer		XK
A	23.02.21	Generelle endringer		XK


Fase

### Skisse/ forprosjekt

Tiltakshaver	Prosjektnr.
Prosjekt <b>U- 3040</b>	Kontroll prosjekt.
	Sign.      Kontroll
Forhandler <b>Bico</b>	Dato 25.02.2021
	Revisjon nr.
Gnr./Bnr./Festenr.:	Målestokk <b>1:100 (A3)</b>
Type tegning: <b>Fasader Nord og Vest</b>	Tegningsnr.: A40-1



VEST

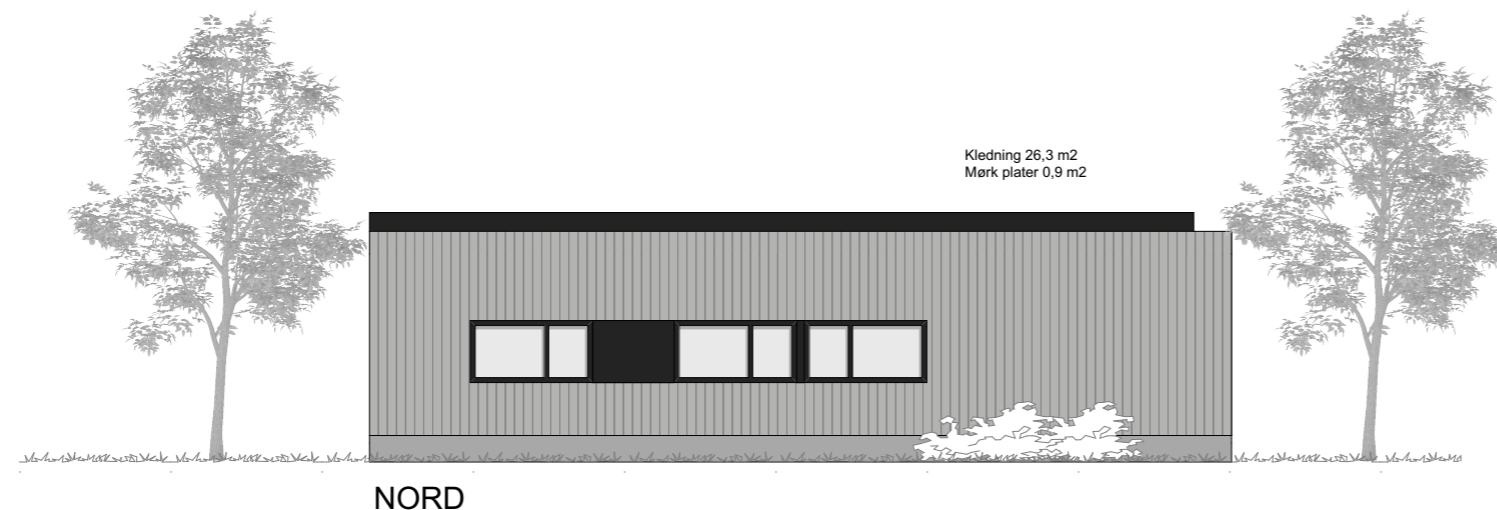

NORD

# URBANHUS

© Alle rettigheter tilhører utførende for prosjekteringen, kopiering eller bruk av disse tegningene er forbudt uten skriftlig samtykke

Prosjekterende

## Urbanhus Kjededrift AS


Longhammarvegen 28  
5536 HAUGESUND  
Orgnr: 917791686

AREALOVERSIKT	
Etasje/enhet	Bruksareal, BRA
1. Etasje	86,4 m2
Takterrasse	..... m2
Garasje/carport	..... m2
Åpent overbygd areal	3,8 m2
Parkering på terreng	..... m2
<b>Sum, BRA</b>	<b>90,2 m2</b>

Enhet	Bebyggelse areal, BYA
Hytte	100,7 m2
Garasje/carport	..... m2
Evt. p-plasser	..... m2
<b>Sum, BYA</b>	<b>100,7 m2</b>

**Merknader**  
Prosjektert etter TEK 17

Evt. lokalisering:

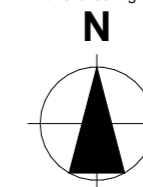


Rev.	Dato	Beskrivelse	Sign.	Kont.
B	25.02.21	Generelle endringer		XK
A	23.02.21	Generelle endringer		XK


Fase

### Skisse/ forprosjekt

Tiltakshaver	Prosjektnr.
Prosjekt <b>U- 3040</b>	Kontroll prosjekt.
	Sign.      Kontroll
Forhandler <b>Bico</b>	Dato 25.02.2021
	Revisjon nr.
Gnr./Bnr./Festenr.:	Målestokk <b>1:100 (A3)</b>
Type tegning: <b>Fasader Sør og Øst</b>	Tegningsnr.: A40-2

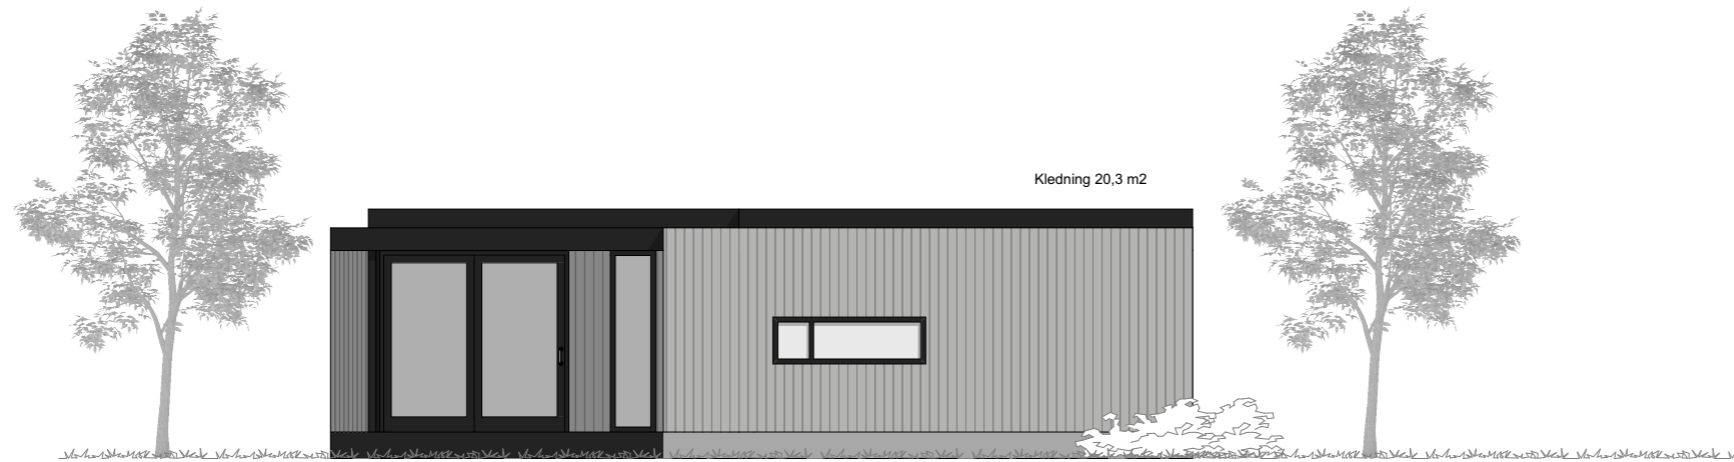

SØR

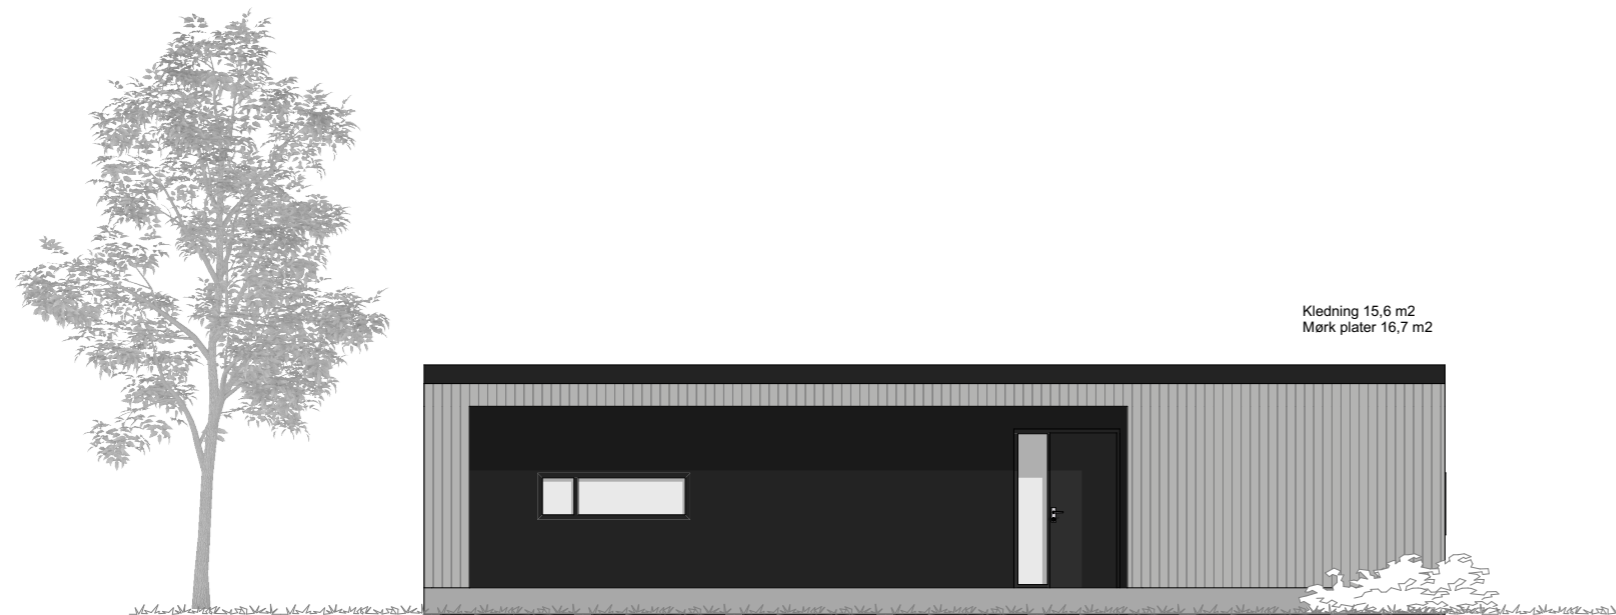

ØST



# URBANHUS

© Alle rettigheter tilhører utførende for prosjekteringen, kopiering eller bruk av disse tegningene er forbudt uten skriftlig samtykke

Prosjekterende

## Urbanhus Kjededrift AS


Longhammarvegen 28  
5536 HAUGESUND  
Orgnr: 917791686

AREALOVERSIKT	
Etasje/enhet	Bruksareal, BRA
1. Etasje	86,4 m2
Takterrasse	..... m2
Garasje/carport	..... m2
Åpent overbygd areal	3,8 m2
Parkering på terreng	..... m2
<b>Sum, BRA</b>	<b>90,2 m2</b>

Enhet	Bebygd areal, BYA
Hytte	100,7 m2
Garasje/carport	..... m2
Evt. p-plasser	..... m2
<b>Sum, BYA</b>	<b>100,7 m2</b>

**Merknader**  
Prosjektert etter TEK 17

Evt. lokalisering:

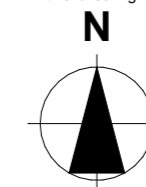

B	25.02.21	Generelle endringer	XK
A	23.02.21	Generelle endringer	XK
<b>Rev. Dato</b>	<b>Beskrivelse</b>	<b>Sign.</b>	<b>Kont</b>

Fase

### Skisse/ forprosjekt

Tiltakshaver	Prosjektnr.
Prosjekt <b>U- 3040</b>	Kontroll prosjekt.
	Sign.      Kontroll
Forhandler <b>Bico</b>	Dato 25.02.2021
	Revisjon nr.
Gnr./Bnr./Festenr.:	Målestokk <b>1:241,74,</b> <b>1:194,29 (A3)</b> A40-3
Type tegning: <b>Perspektiver</b>	

